


27.31.948 W

13.01.2007

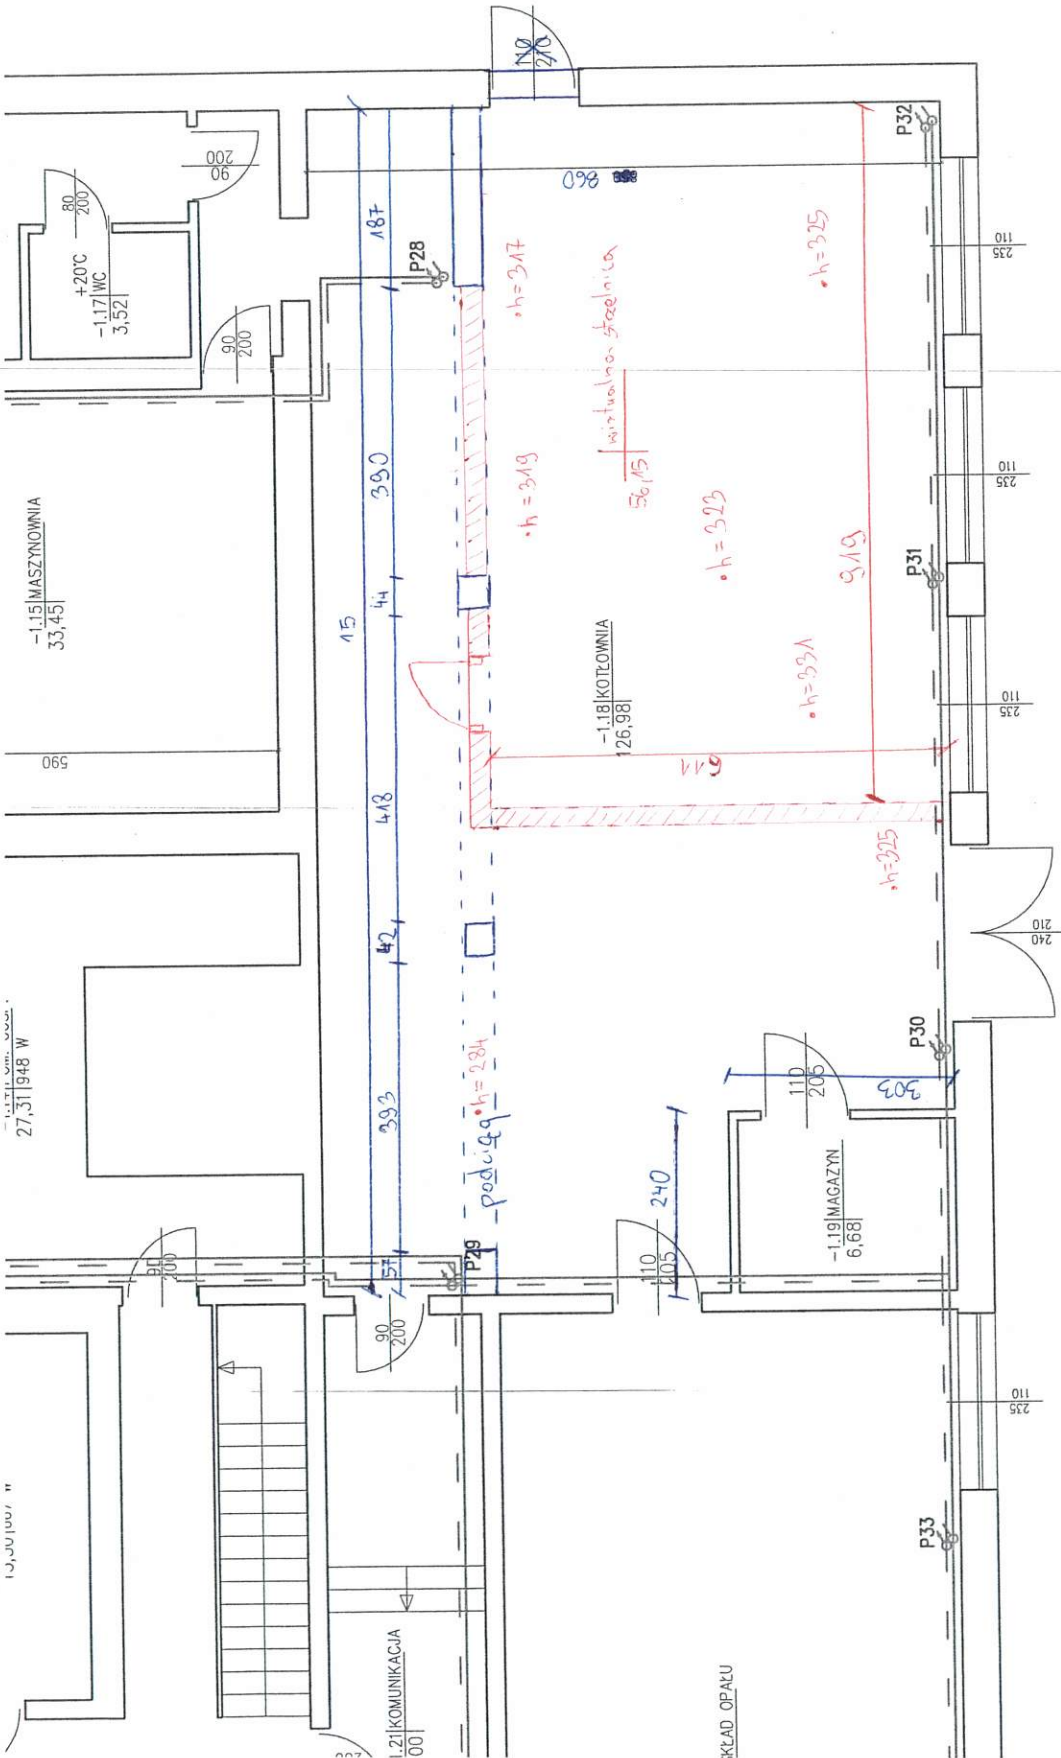

KŁAD OPAKU

----- ZASILANIE
----- POWRÓT
PION C.O.

TRAZA
PRACOWNIA PROJEKTOWA

Zbigniew Brązkiewicz
ul. Podleśna 2, 11-130 Ormeta
Tel. 500 820 898

MODERNIZACJA WEWNĘTRZNAJ INSTALACJI C.O. W BUDYNKU
GMINNEJ SZKOŁY PODSTAWOWEJ W WILCZĘTACH
WILCZĘTA 43A, 14-405 WILCZĘTA

CZĘŚĆ II – PIWNICA

Projektował:	mgr inż. Łukasz Skurała	Podpis:		Data:	10.2022r.
				Nr rysa:	8
				Skala:	1:100
					w specjalności instalacyjnej w zakresie sieci, instalacji i urządzeń cieplnych, wentylacyjnych, gazowych, wodociagowych i kanalizacyjnych